

回 覧

令和 7年10月 2日

関係者各位

茂原市役所 都市建設部 都市整備課

公園工事のお知らせ


日頃より公園事業にご理解とご協力をいただき、厚く御礼申し上げます。
さて、このたび、下記のとおり駐車場整備工事を実施いたします。
皆さまには工事期間中、ご迷惑をおかけいたしますが、安全管理には万全を期し
早期完成に努めてまいりますので、ご理解とご協力をお願い申し上げます。

記

- 1 工事名 萩原公園駐車場整備工事
- 2 工事箇所 茂原市上林222番地8
- 3 工事内容 アスファルト舗装工 A=770m²
- 4 工事期間 令和7年10月中旬 から 令和8年1月23日 まで
(うち、実質工事施工日数は2か月程度)
9時00分 から 17時00分 まで
- 5 施工業者 株式会社 金城組 工事担当：石川
連絡先 0475-23-7311
- 6 連絡先 茂原市役所 都市建設部 都市整備課 担当：露崎
連絡先 0475-20-1548

※工事期間中の駐車台数については、少数となりますが利用できます。

位置図

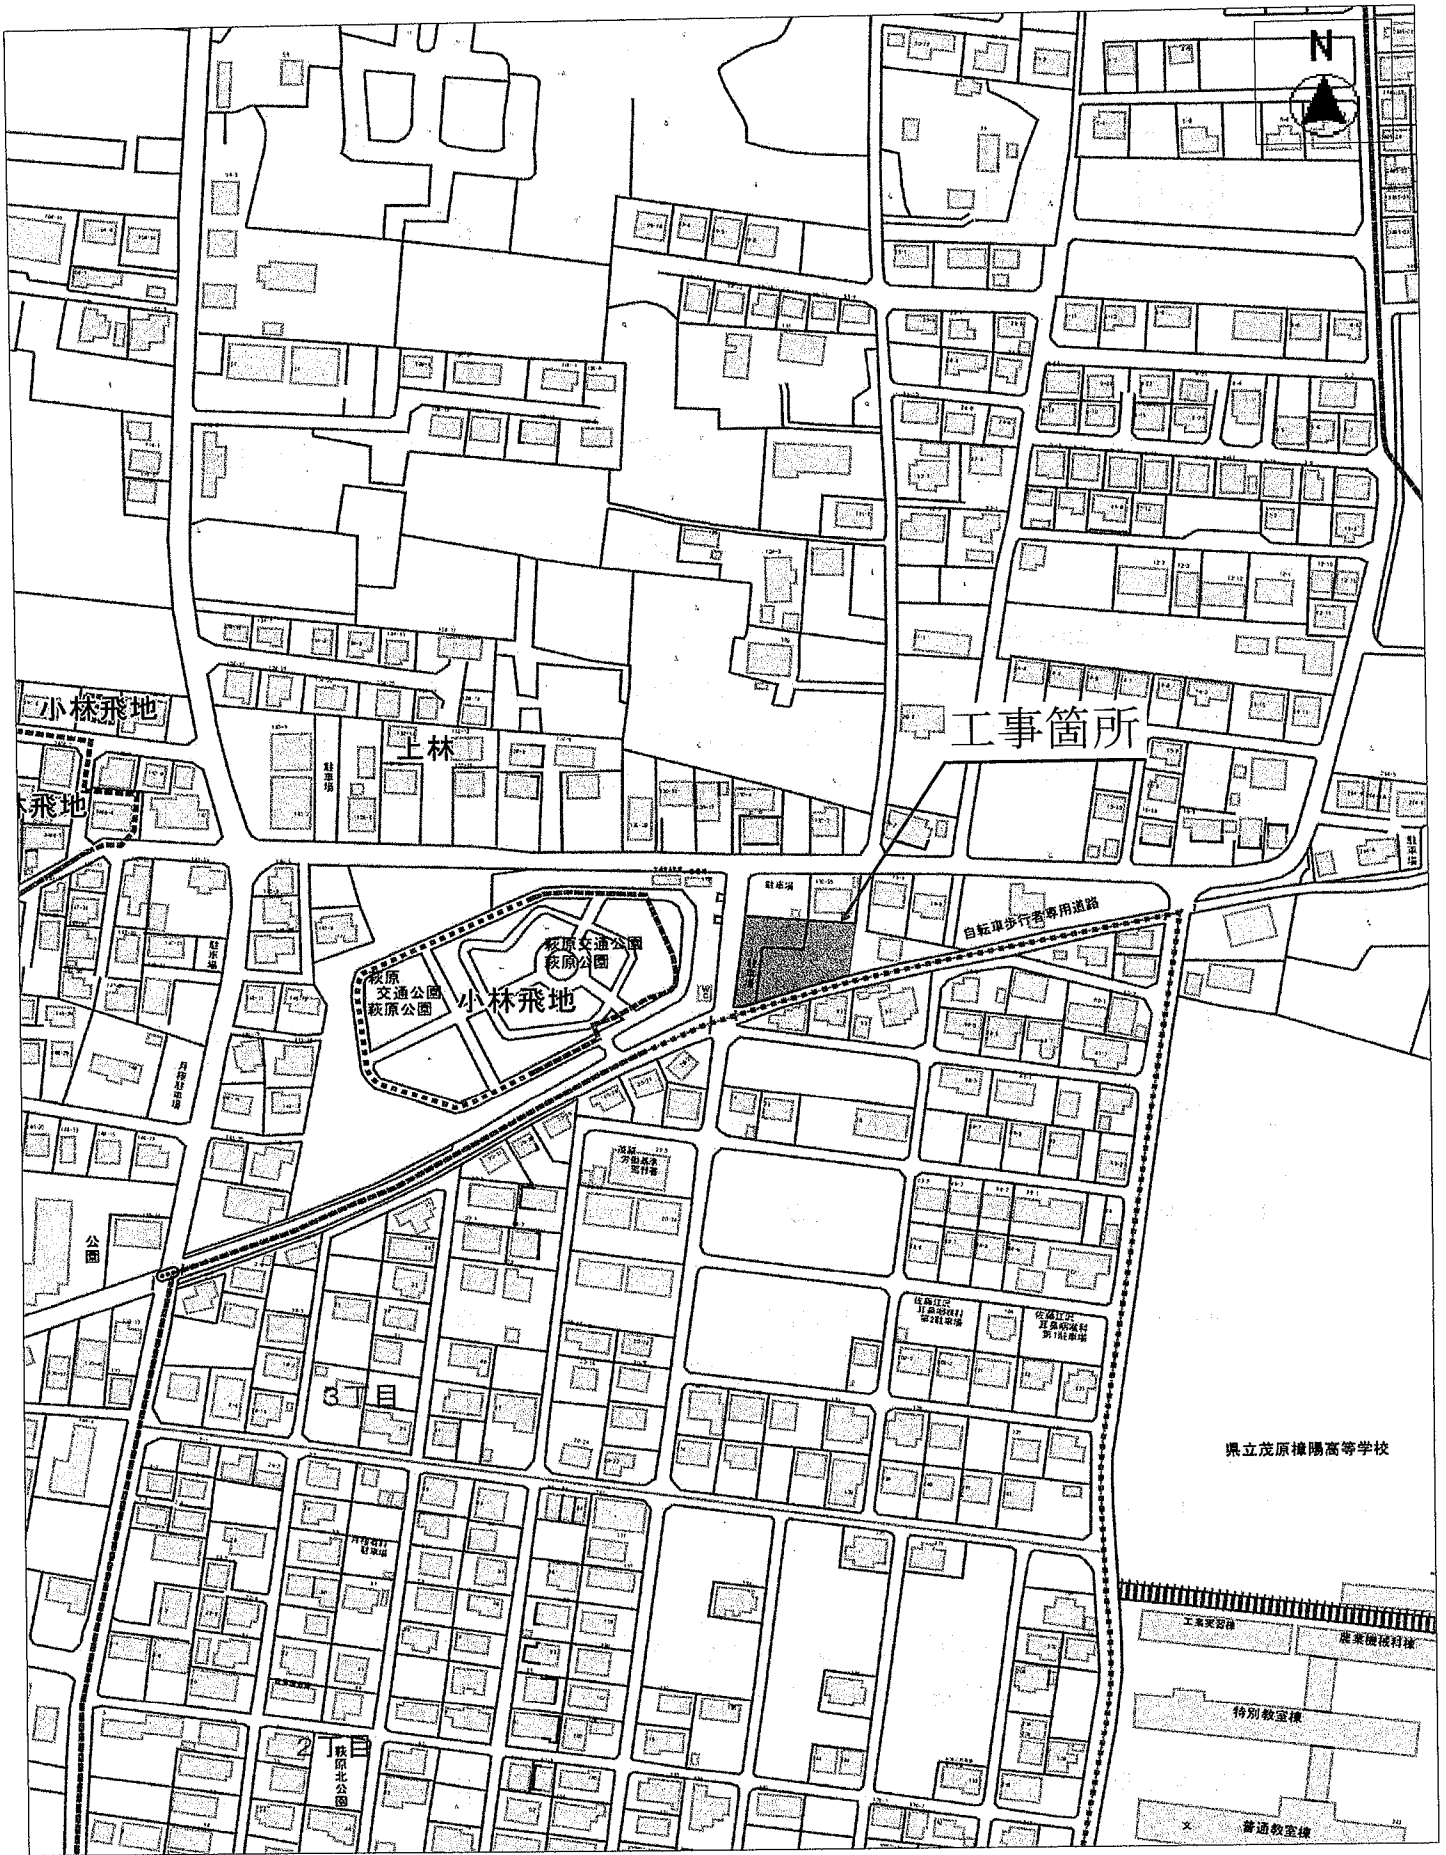

縮尺 1 : 2500

